


cső adatok (méret, anyag, hossz)	cső adatok (méret, anyag, hossz)	cső adatok (méret, anyag, hossz)
gyári csőszigetelés adatai (vastagság, hossz)	gyári csőszigetelés adatai (vastagság, hossz)	gyári csőszigetelés adatai (vastagság, hossz)
földmunka adatok (m.gödör méretek, oldalfal biztosítás)		földmunka adatok (m.gödör méretek, oldalfal biztosítás)
Sajtoló szakasz hossza		

## METSZET

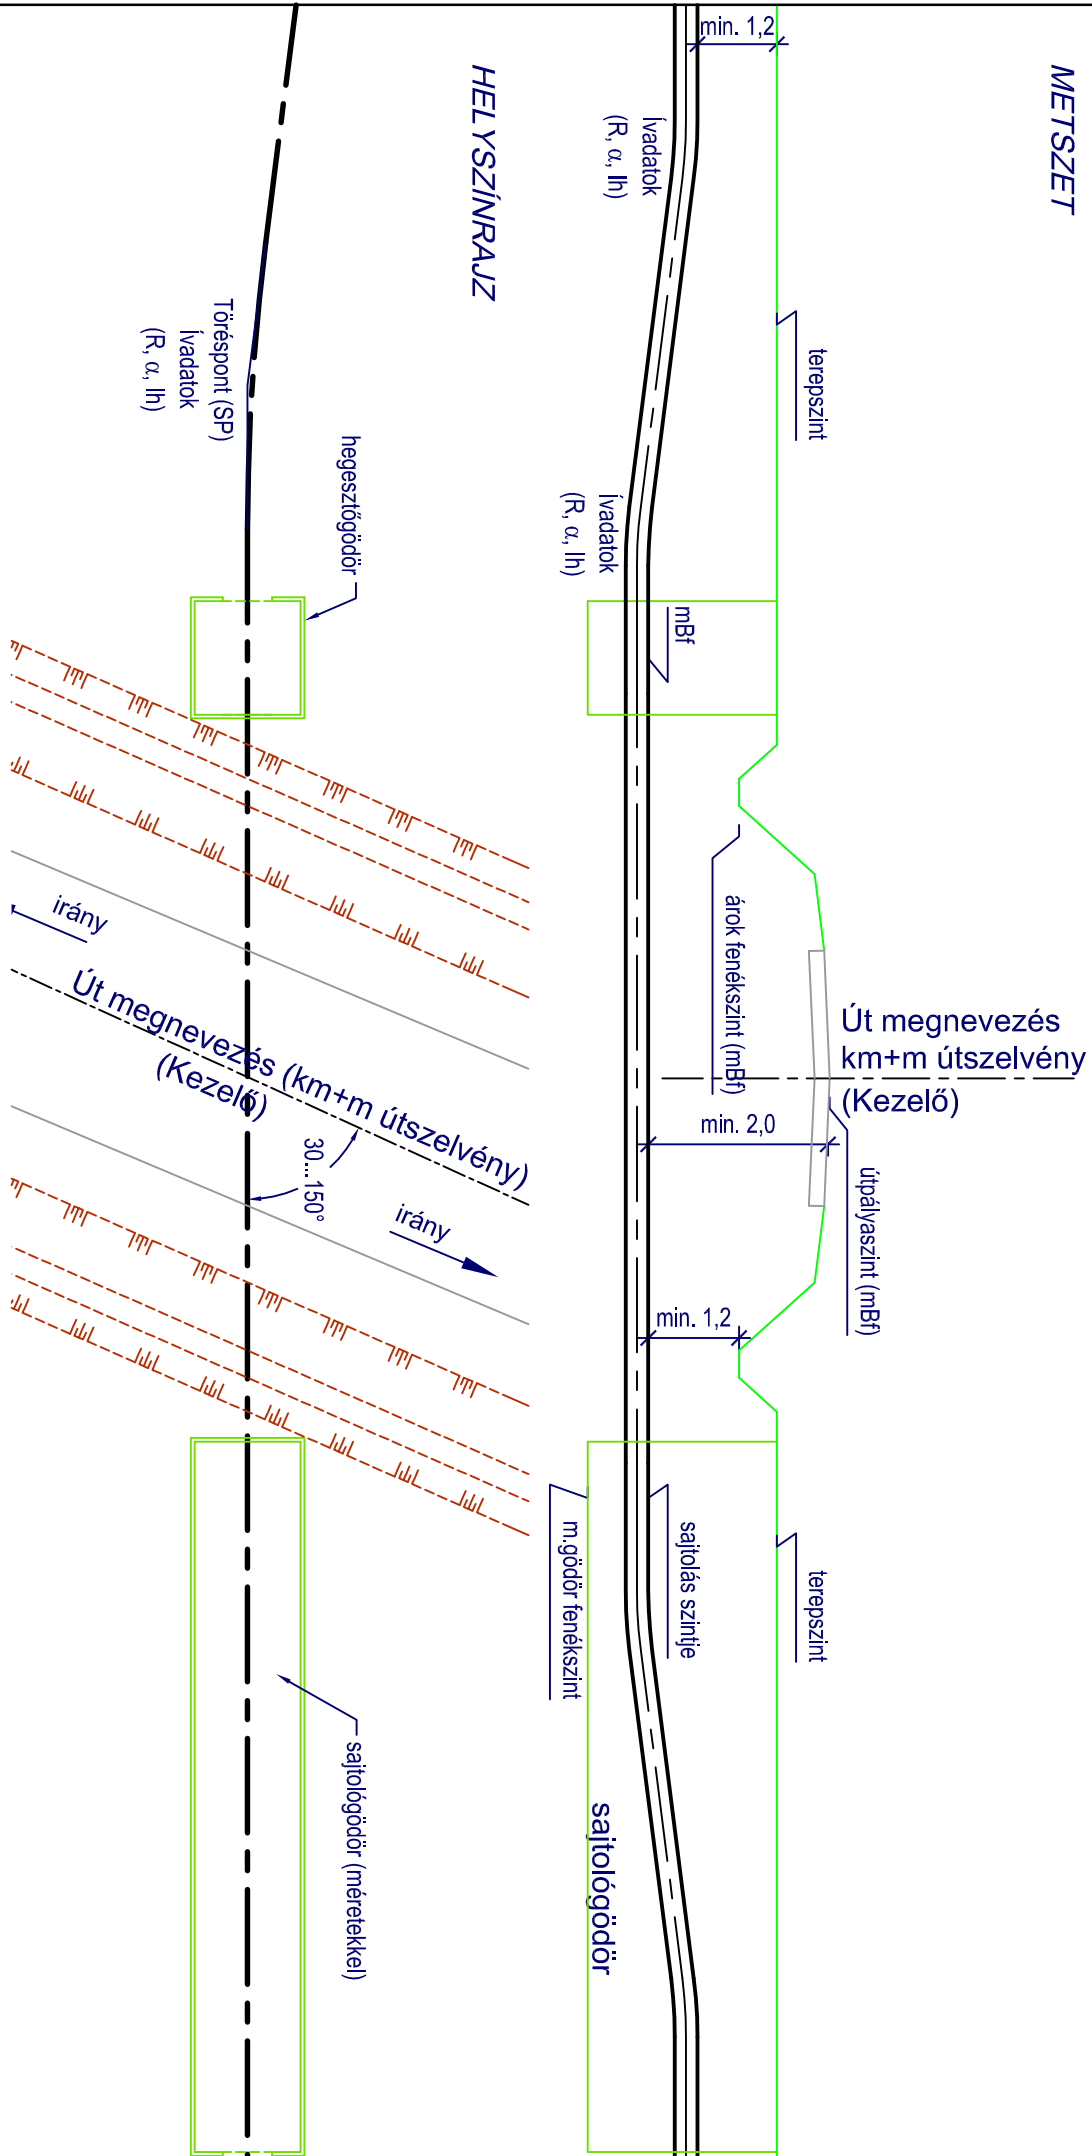

- megjegyzések:
- viztelenítés módja
  - egyéb, speciális előírások

## 1.sz. melléklet

### Út keresztezés - mintarajz