



cső adatok	cső adatok (méret, anyag, hossz)	cső adatok
gyári csőszigetelés adatai	gyári csőszigetelés adatai (vastagság, hossz)	gyári csőszigetelés adatai
földmunka adatok (m.gödör méretek, oldalfal biztosítás)	pótlólagos mechanikai védelem (gyűrűstér nélk. védőcső) adatai Sajtoló szakasz hossza	földmunka adatok (m.gödör méretek, oldalfal biztosítás)

METSZET

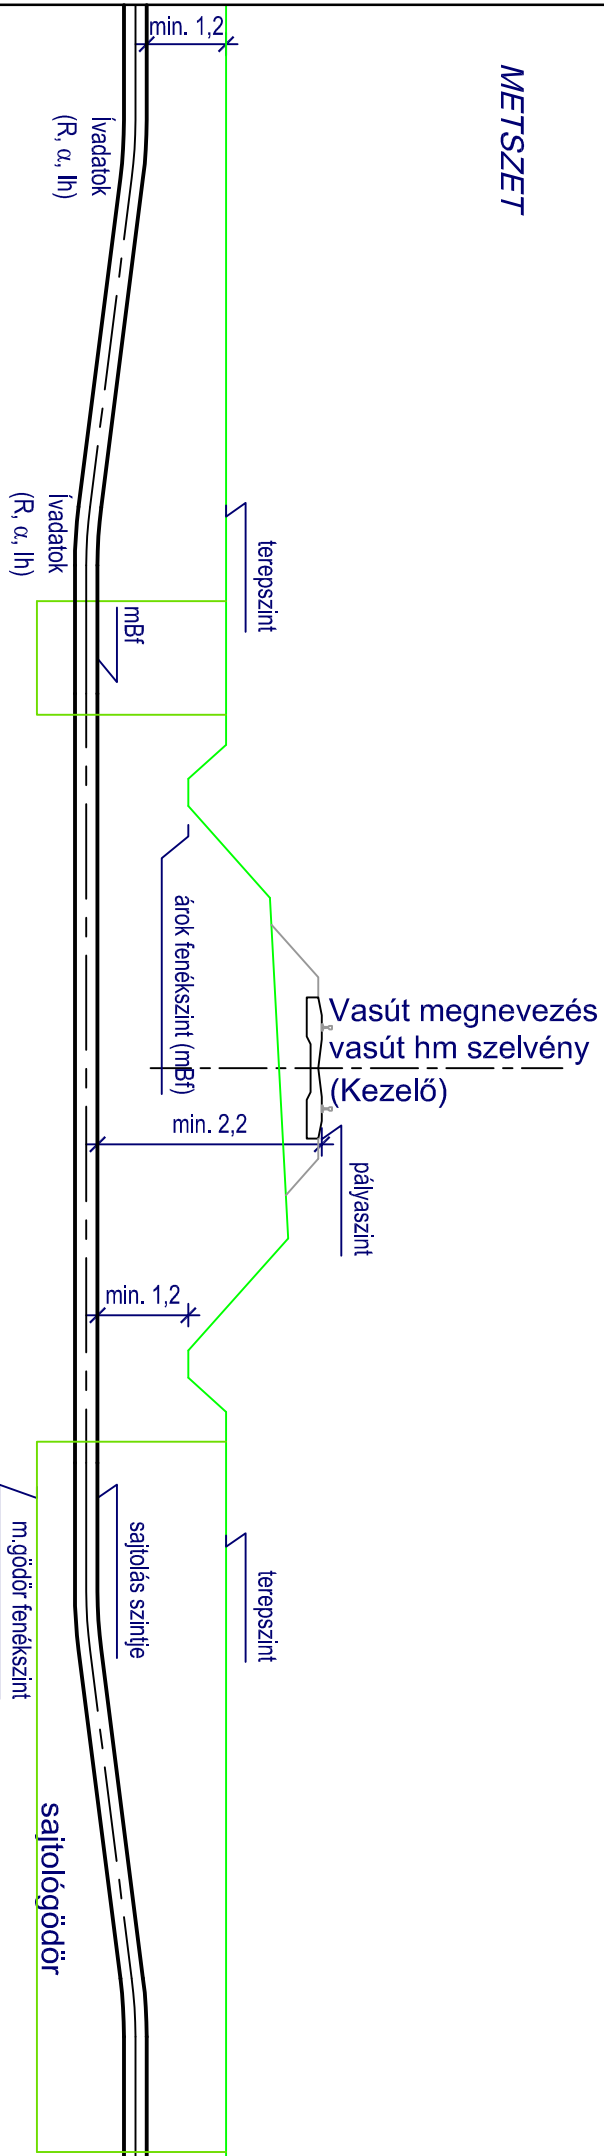

HELYSZÍNRAJZ

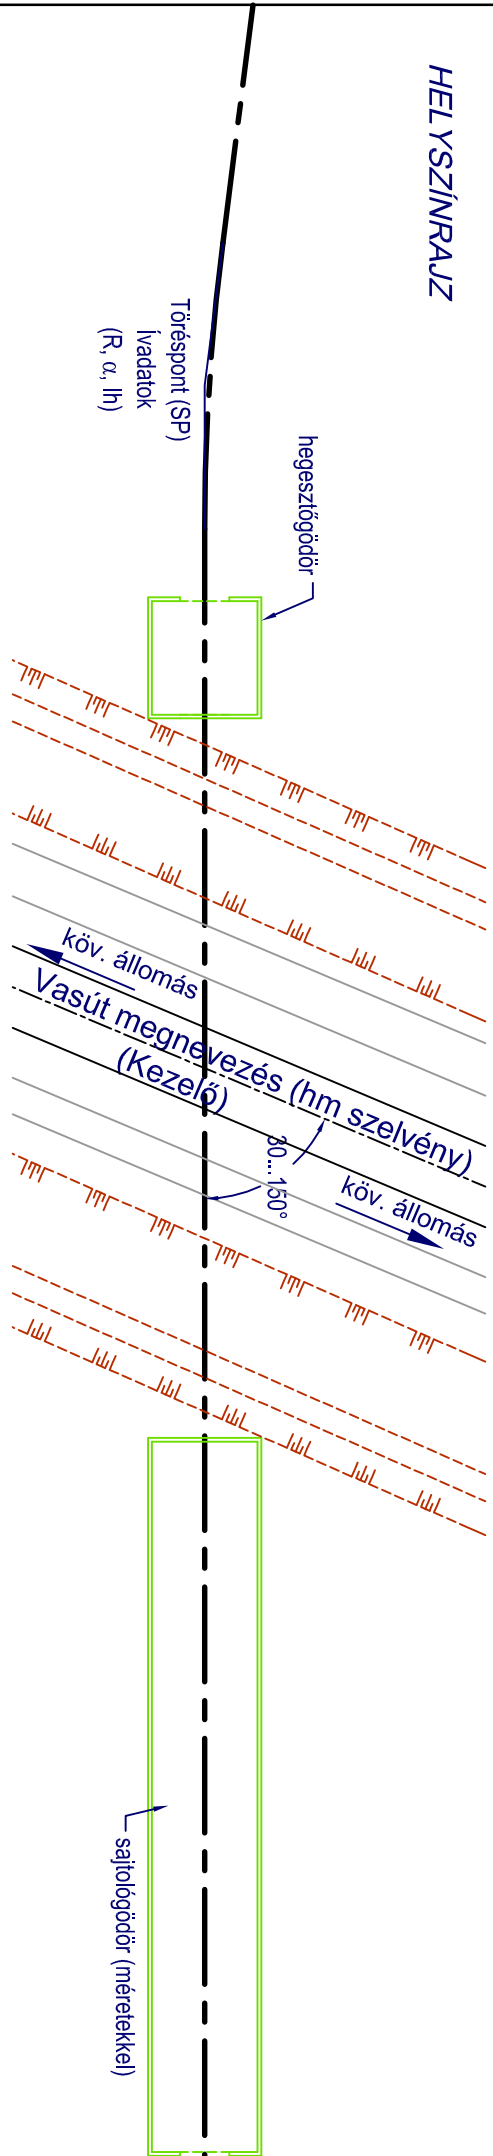

- megjegyzések:
 - víztelenítés módja
 - egyéb, speciális előírások

2.sz. melléklet Vasút keresztvezés - mintarajz