
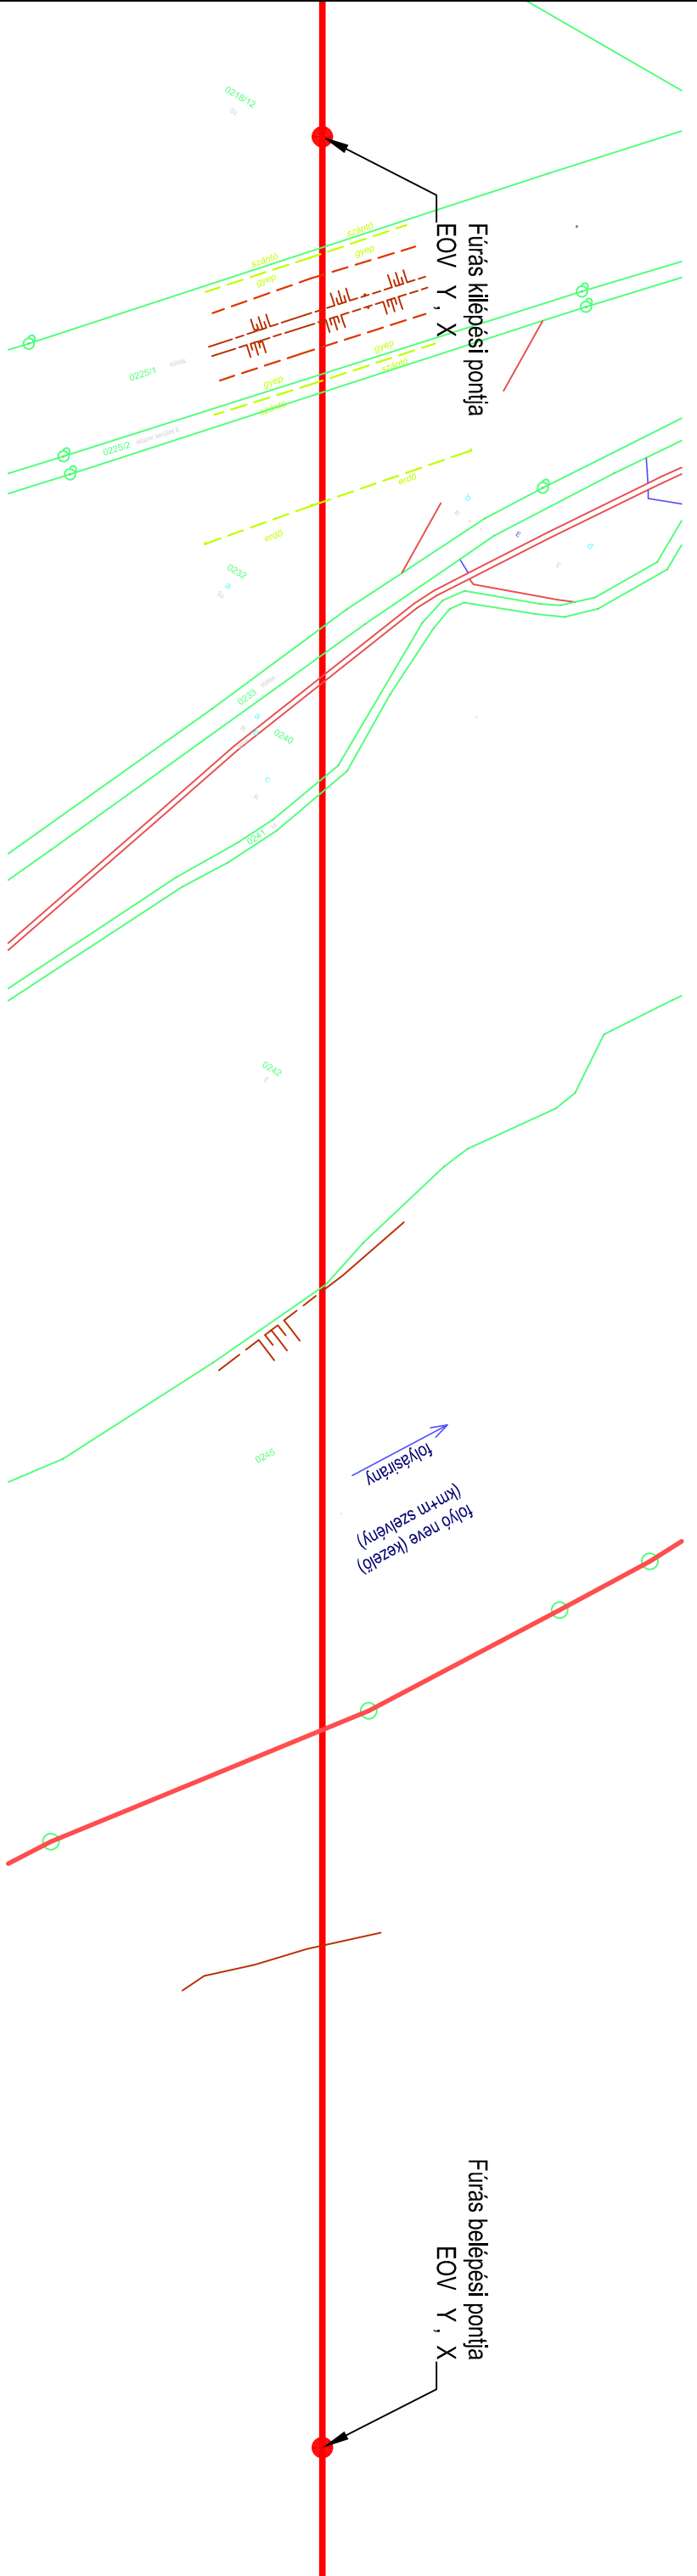


cső adatok (méret, anyag, hossz)
gyári csőszigetelés adatai (vastagság, hossz)
kiegészítő mechanikai védelem adatai

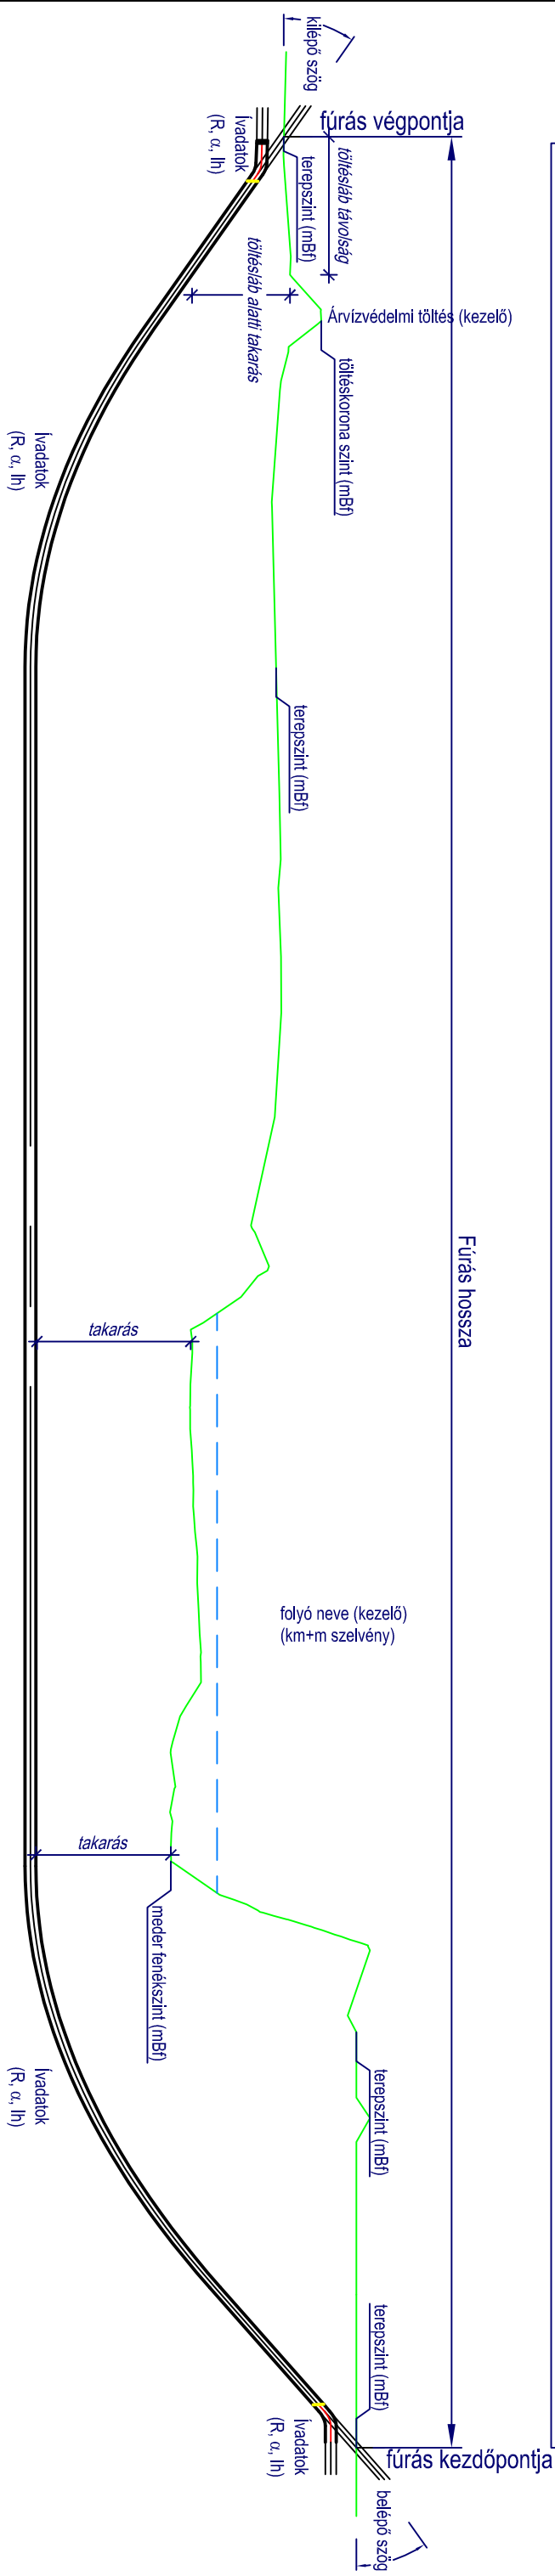

- megjegyzések:
- vizelentés módja
- egyéb, speciális előírások

4.sz. melléklet
Irányított fúrás - mintarajz