



cső adatok (méret, anyag, hossz)
gyári csőszigetelés adatai (vastagság, hossz)

földmunka adatok (m.gödör méretek, oldalfal biztosítás)

METSZET

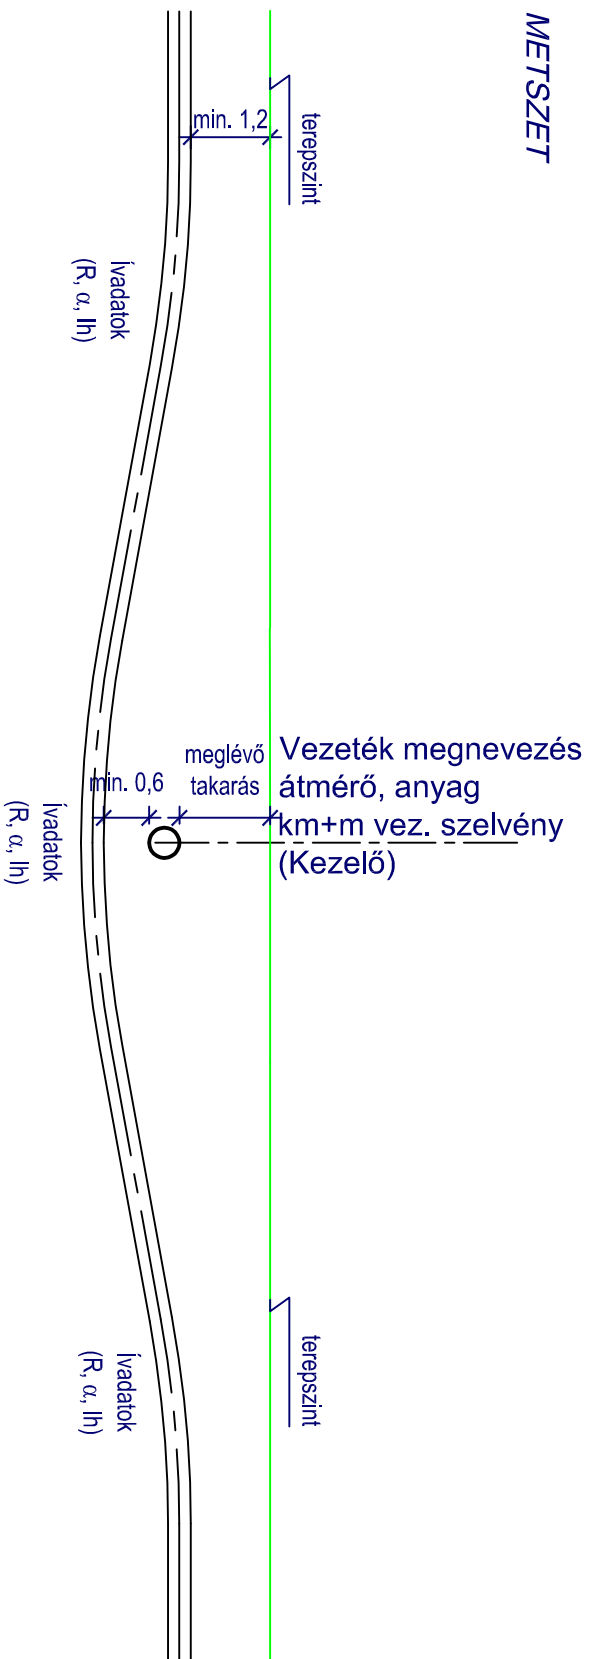

HELYSZÍNRAJZ

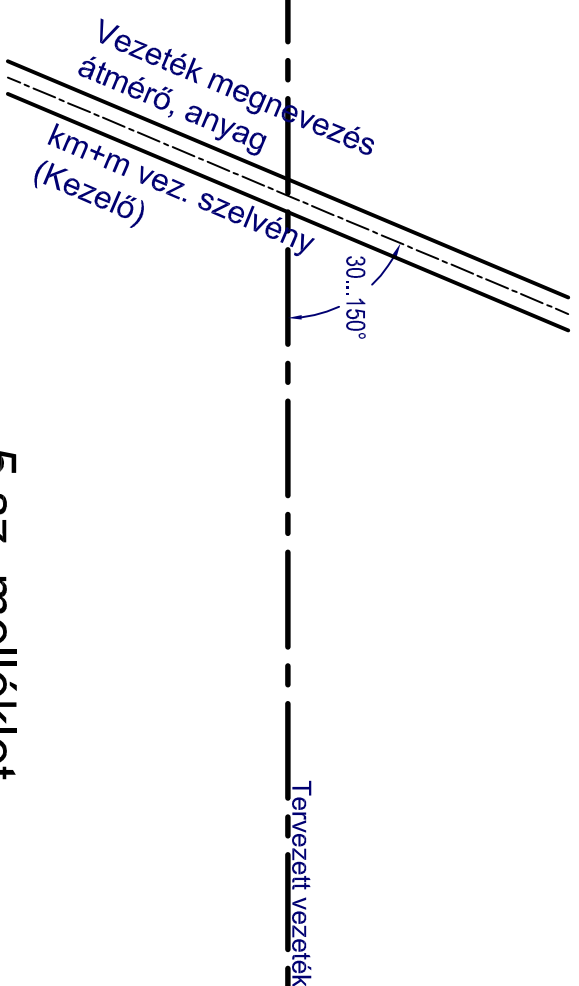

megjegyzések:
- viztelenítés módja
- egyéb, speciális előírások

5.sz. melléklet Vezeték keresztvezés - mintarajz